


Út

Inn

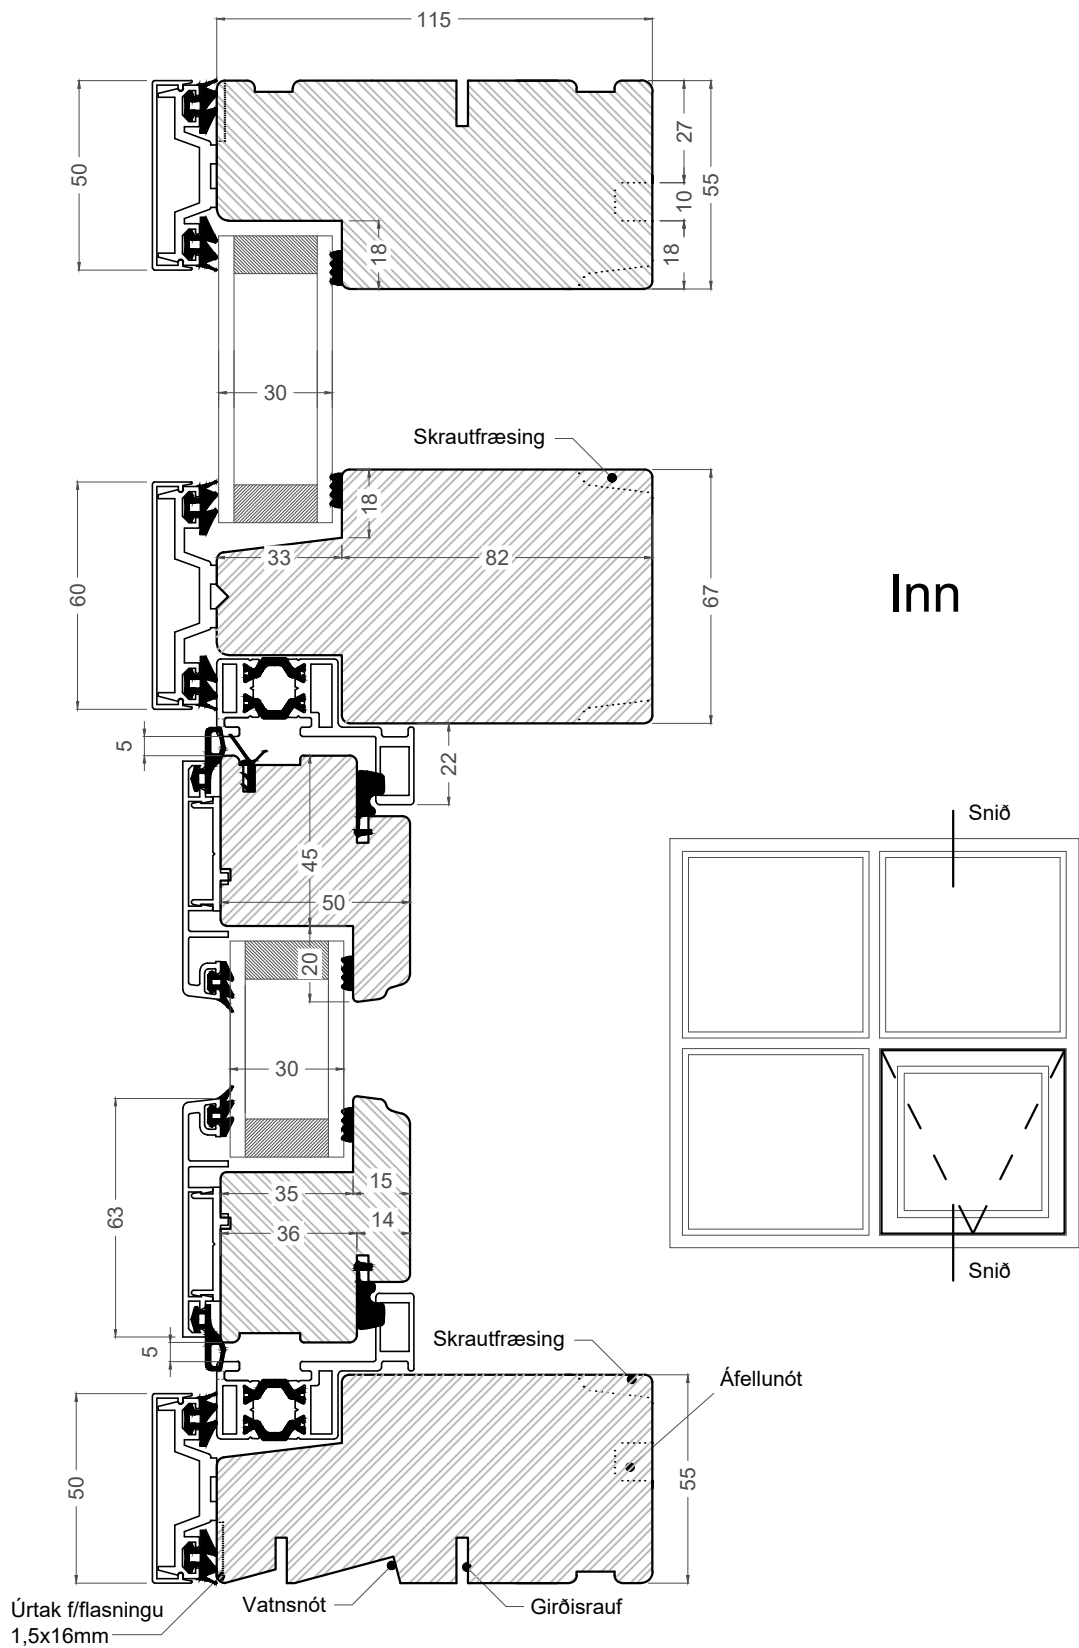

GERÐ:

Ál-trégluggar 115mm

SKÝRINGAR: Almenn snið í glugga.  
Lóðrétt snið

TEIKN. NR: ÁTG-01a

KVARÐI: 1:2

Öll mál eru í mm

Börkur hf

[www.borkur.is](http://www.borkur.is)

[borkur@borkur.is](mailto:borkur@borkur.is)

S:455-1900

