




Grunnmynd - Garðskáli
Kvarði: 1:20

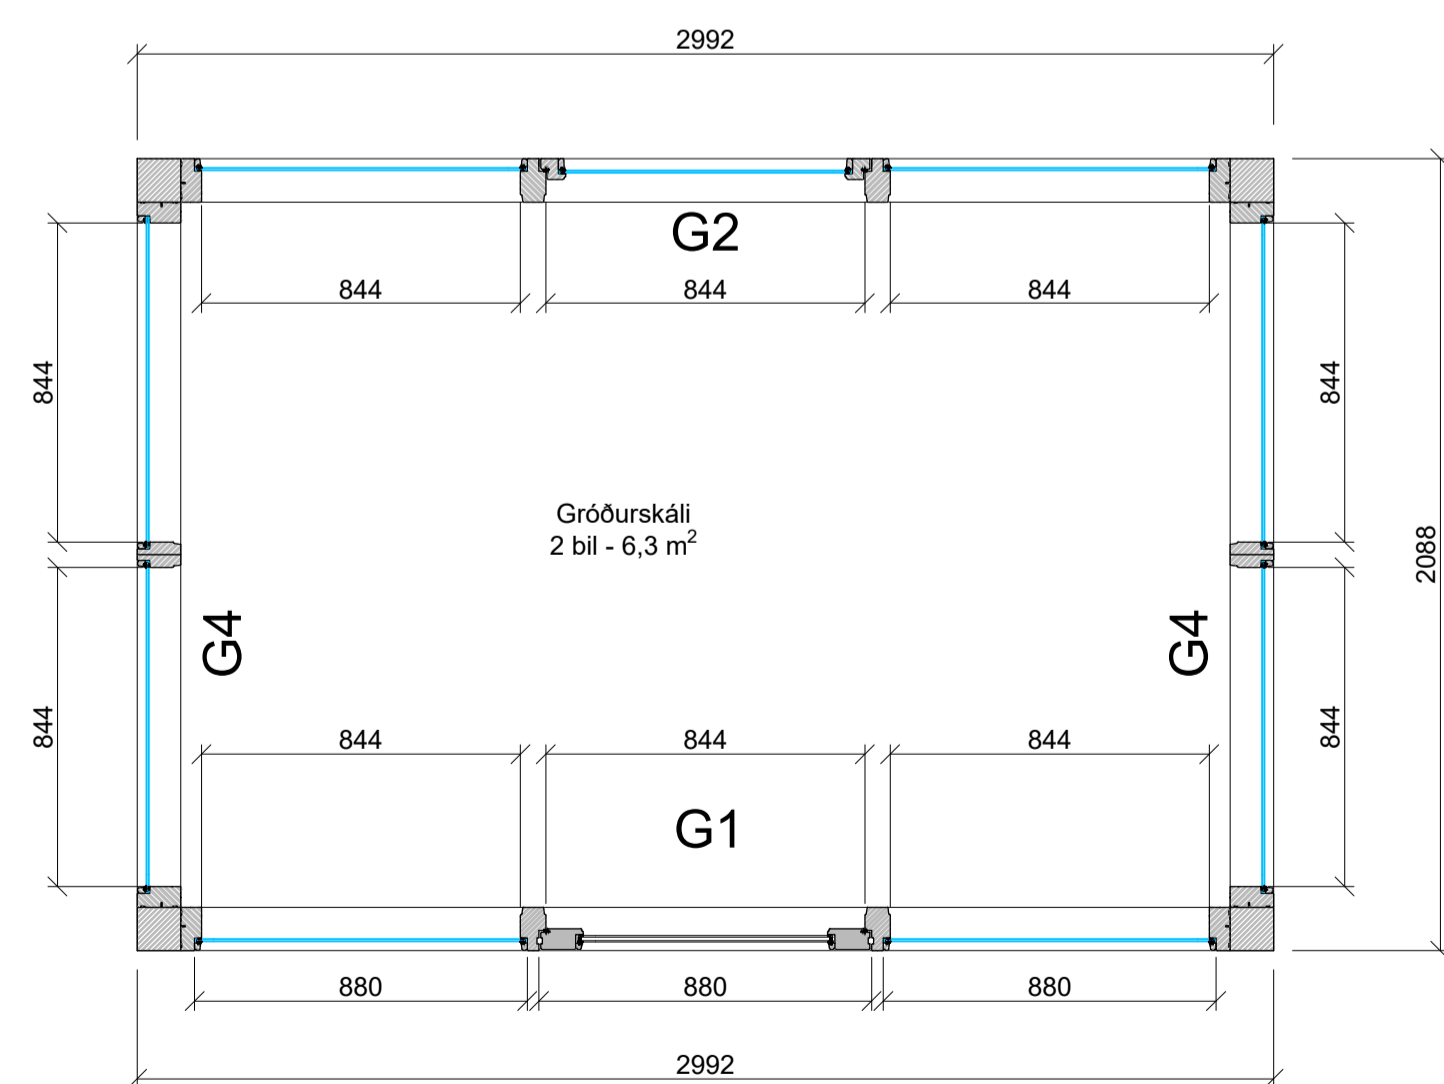

Grunnmynd - Garðskáli: Tvær einingar
Kvarði: 1:20

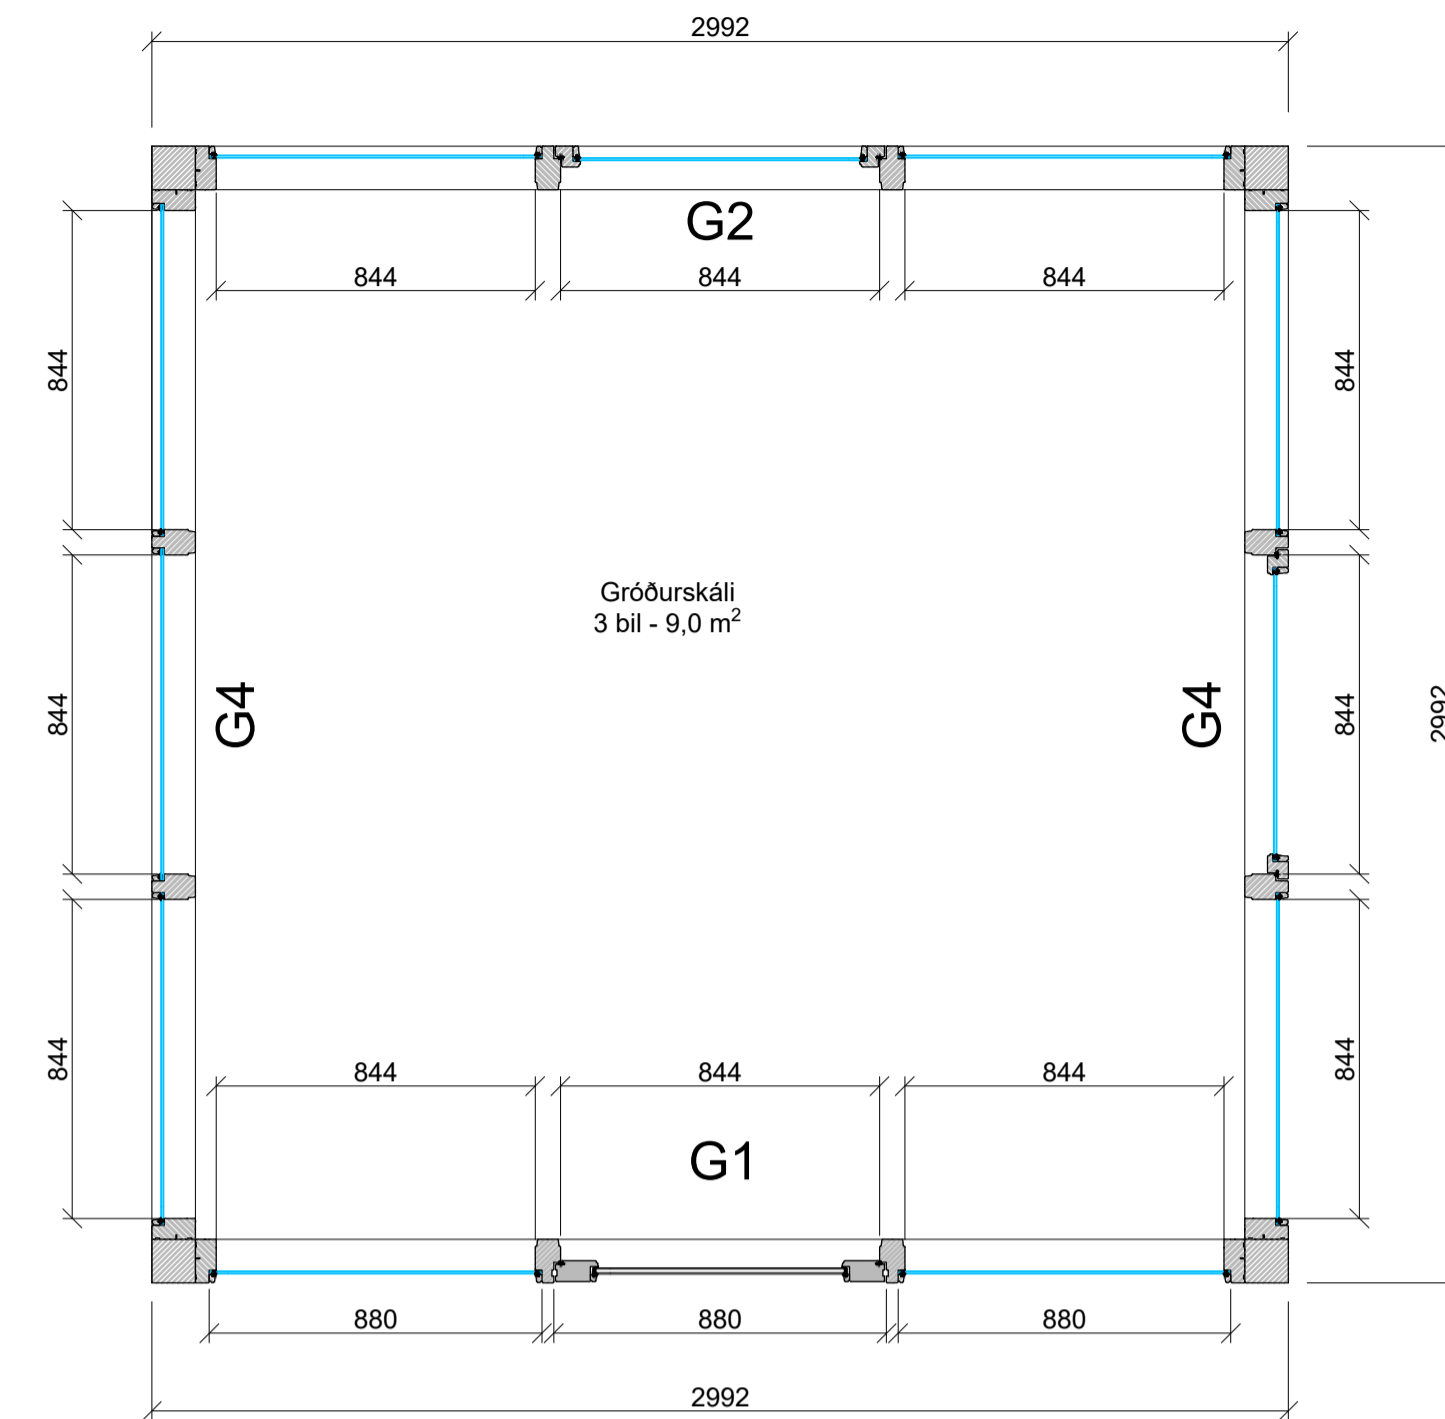

Grunnmynd - Garðskáli: Þrjár einingar
Kvarði: 1:20

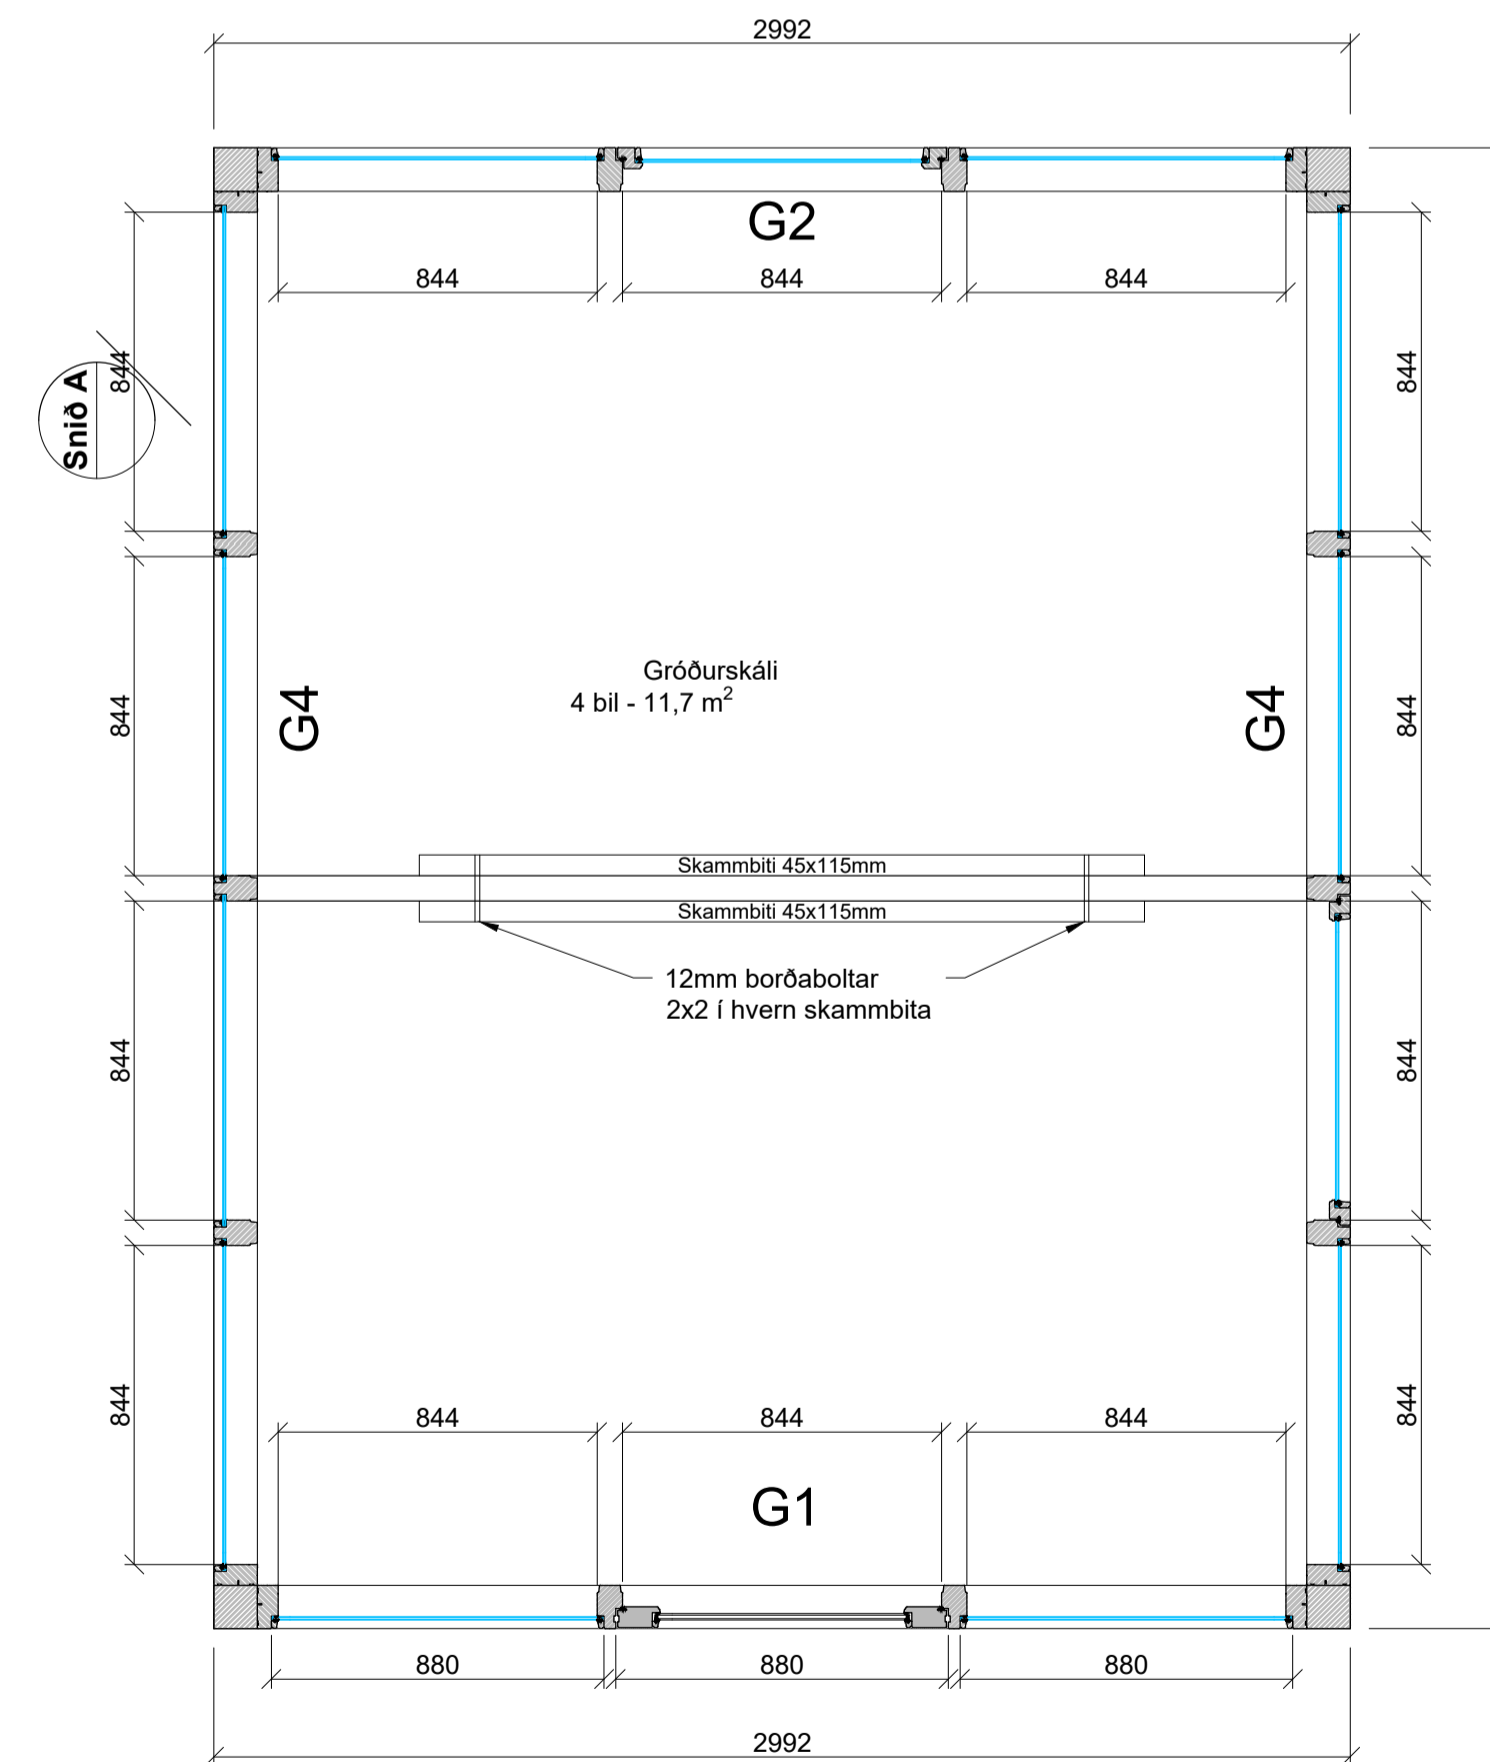

Grunnmynd - Garðskáli
Kvarði: 1:20

Antun hönnunarstjóra:

Skýringar:

6				
5				
4				
3				
2				
1				
△ Skýring:	Hannað:	Rýnt:	Samþ.: Dags.:	

Verknúmer: Börkur ehf. Kl.: 630186-1619
Samþykkt:

NJARÐARNESI 3-7
603 AKUREYRI
Verkefni
Gróðurhús í kerfi

Frumst. blaðs: A1 Teikn. nr.: Útg.:
Mkv.: 1:50 F210127