
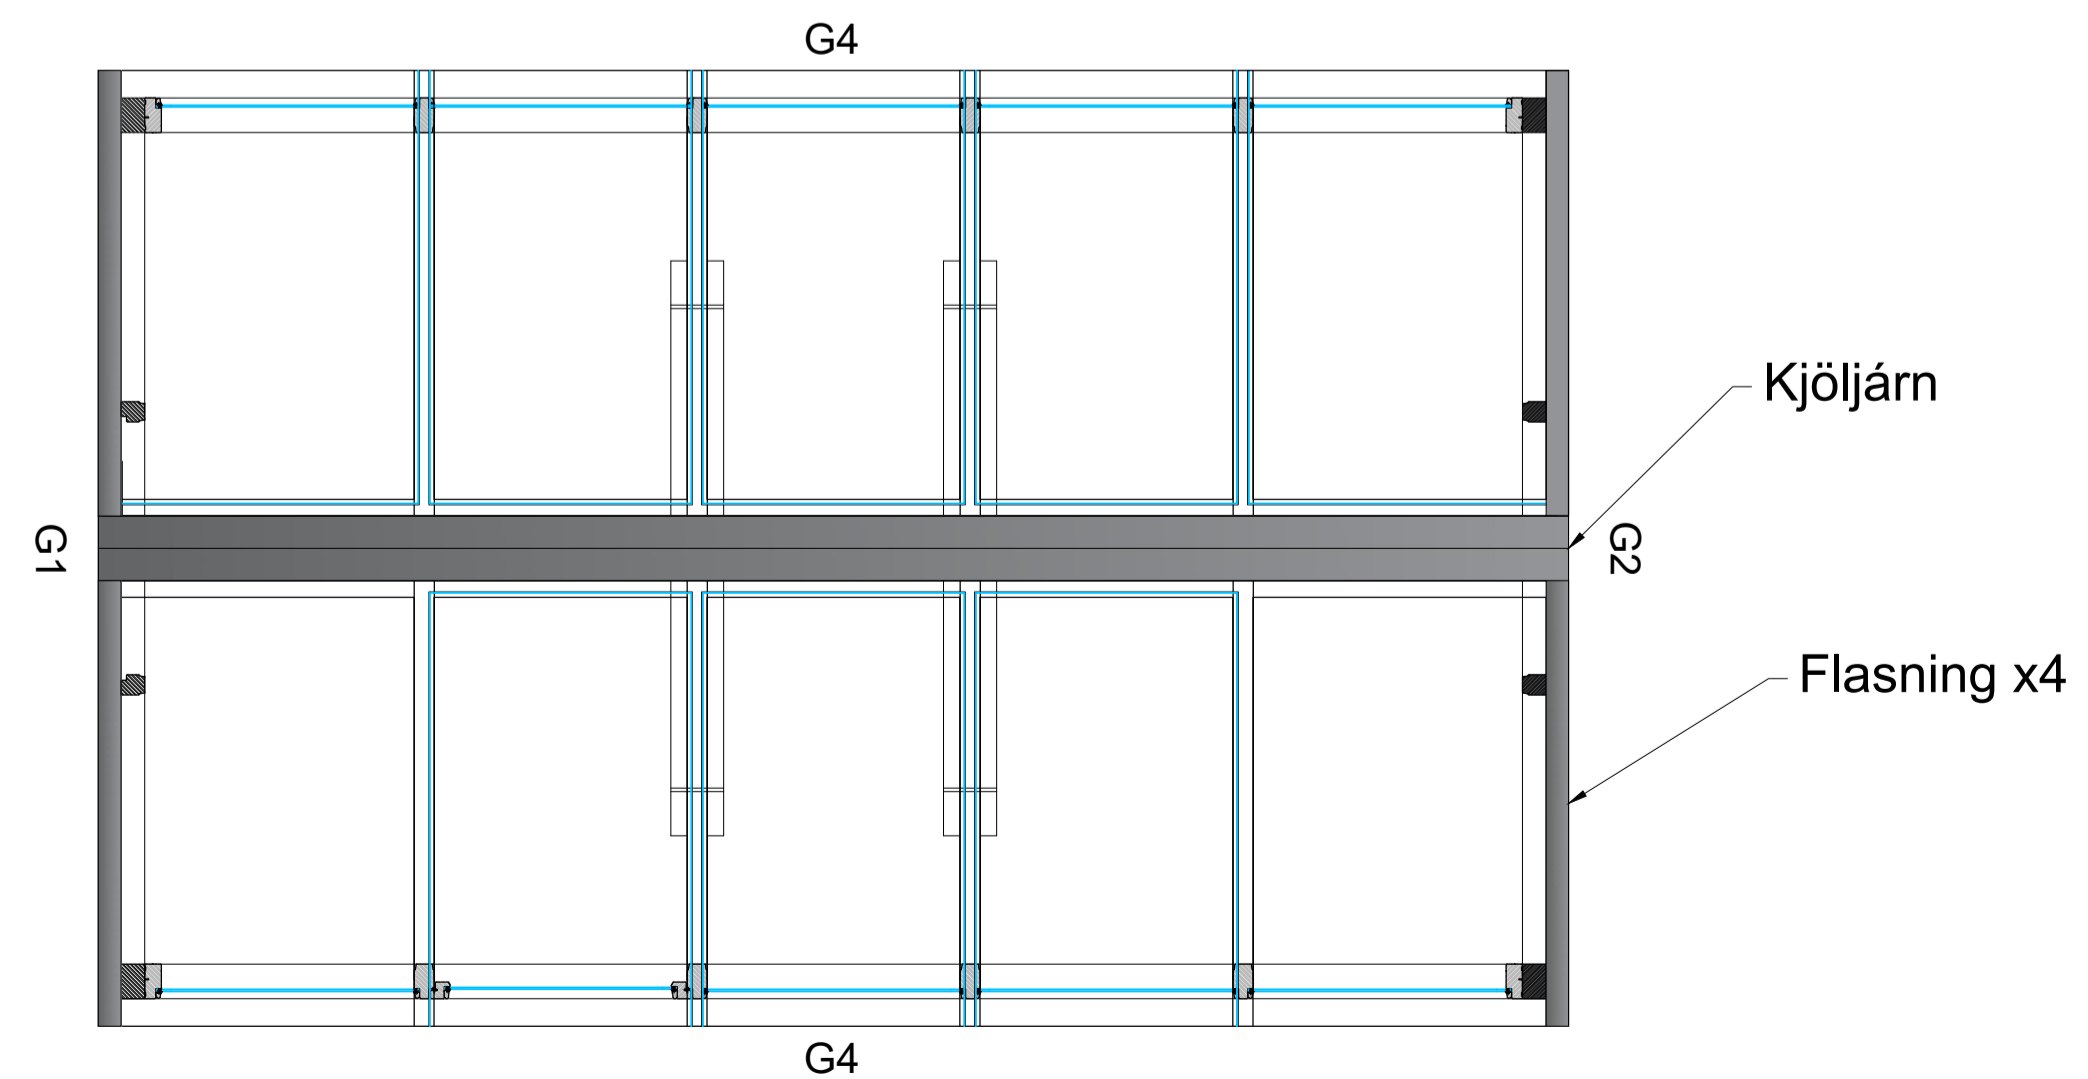
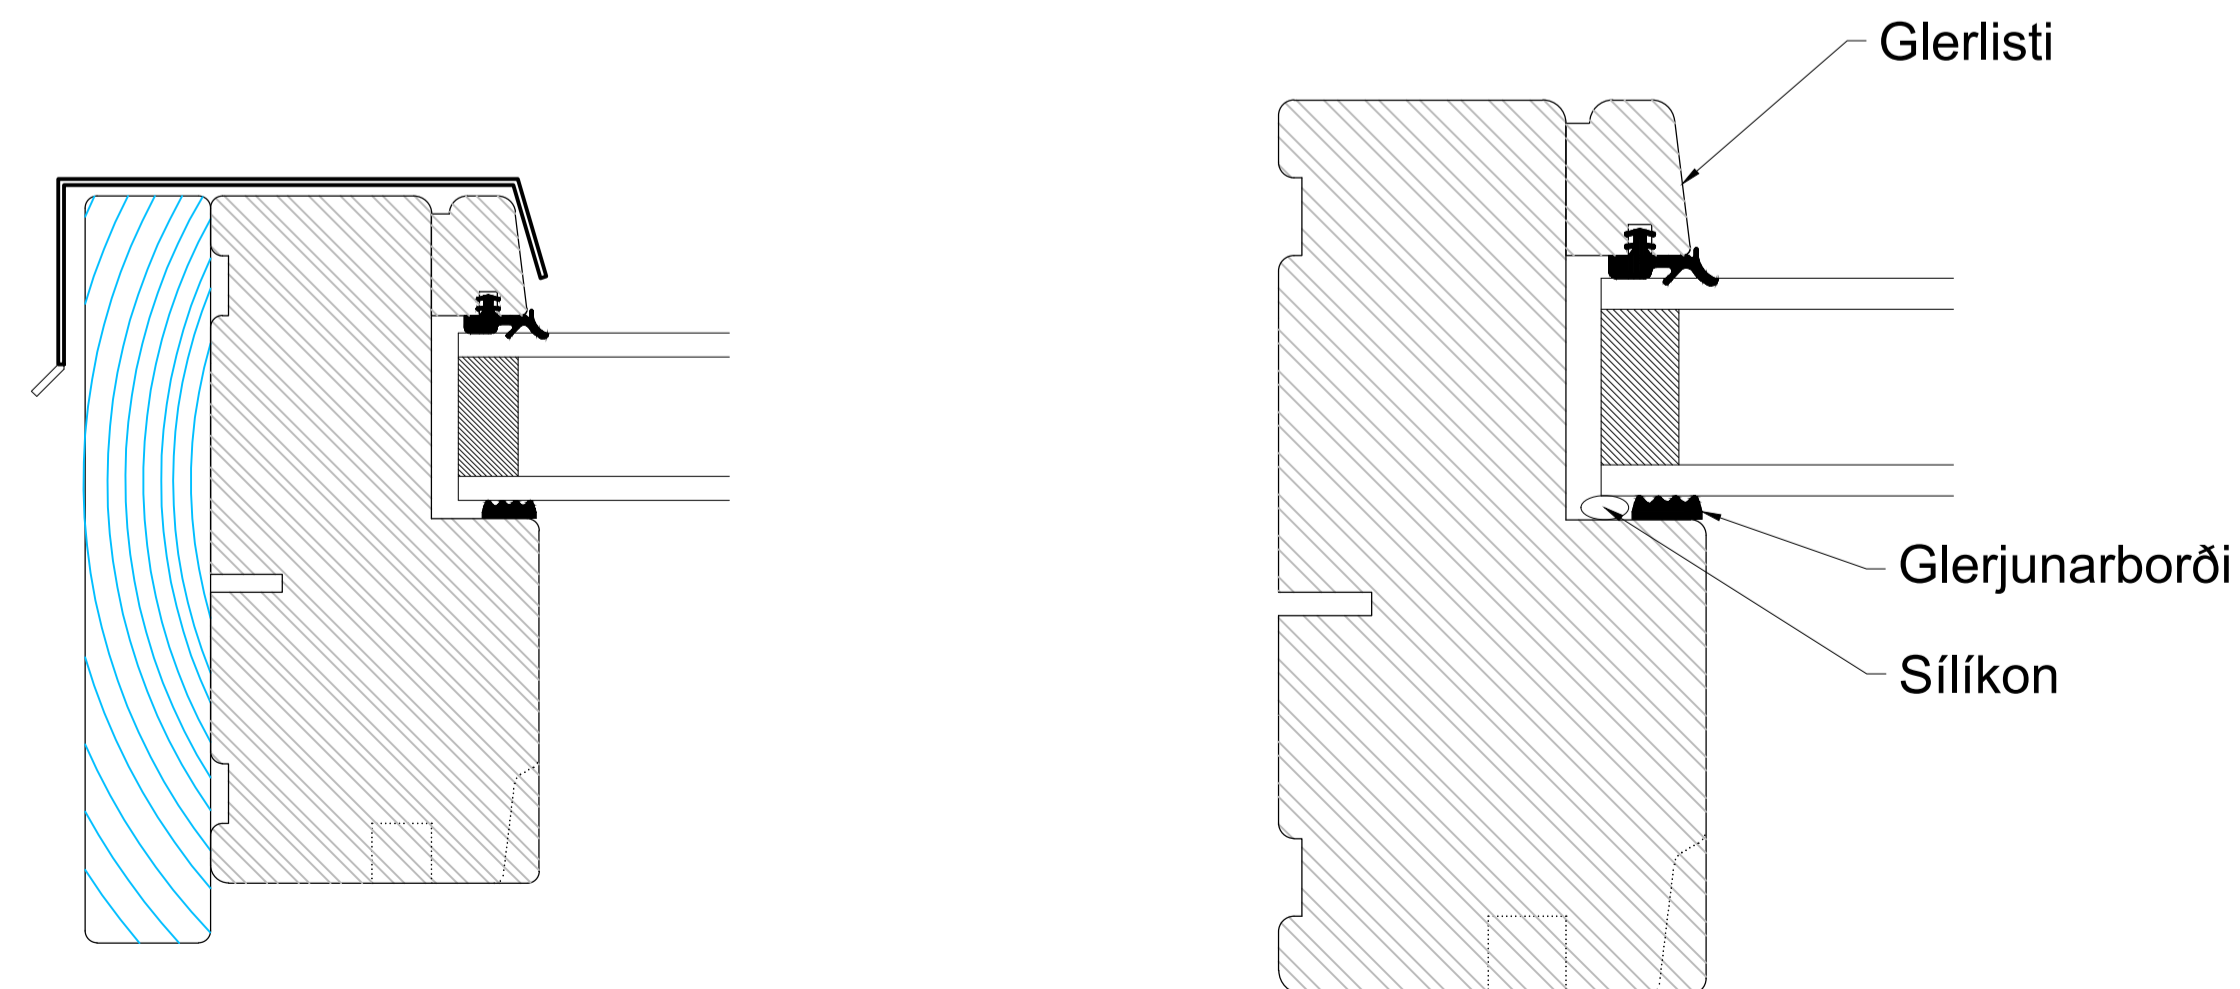


pykkingar framan á stafna - pykkingar 2 sett
Kvarði: 1:20

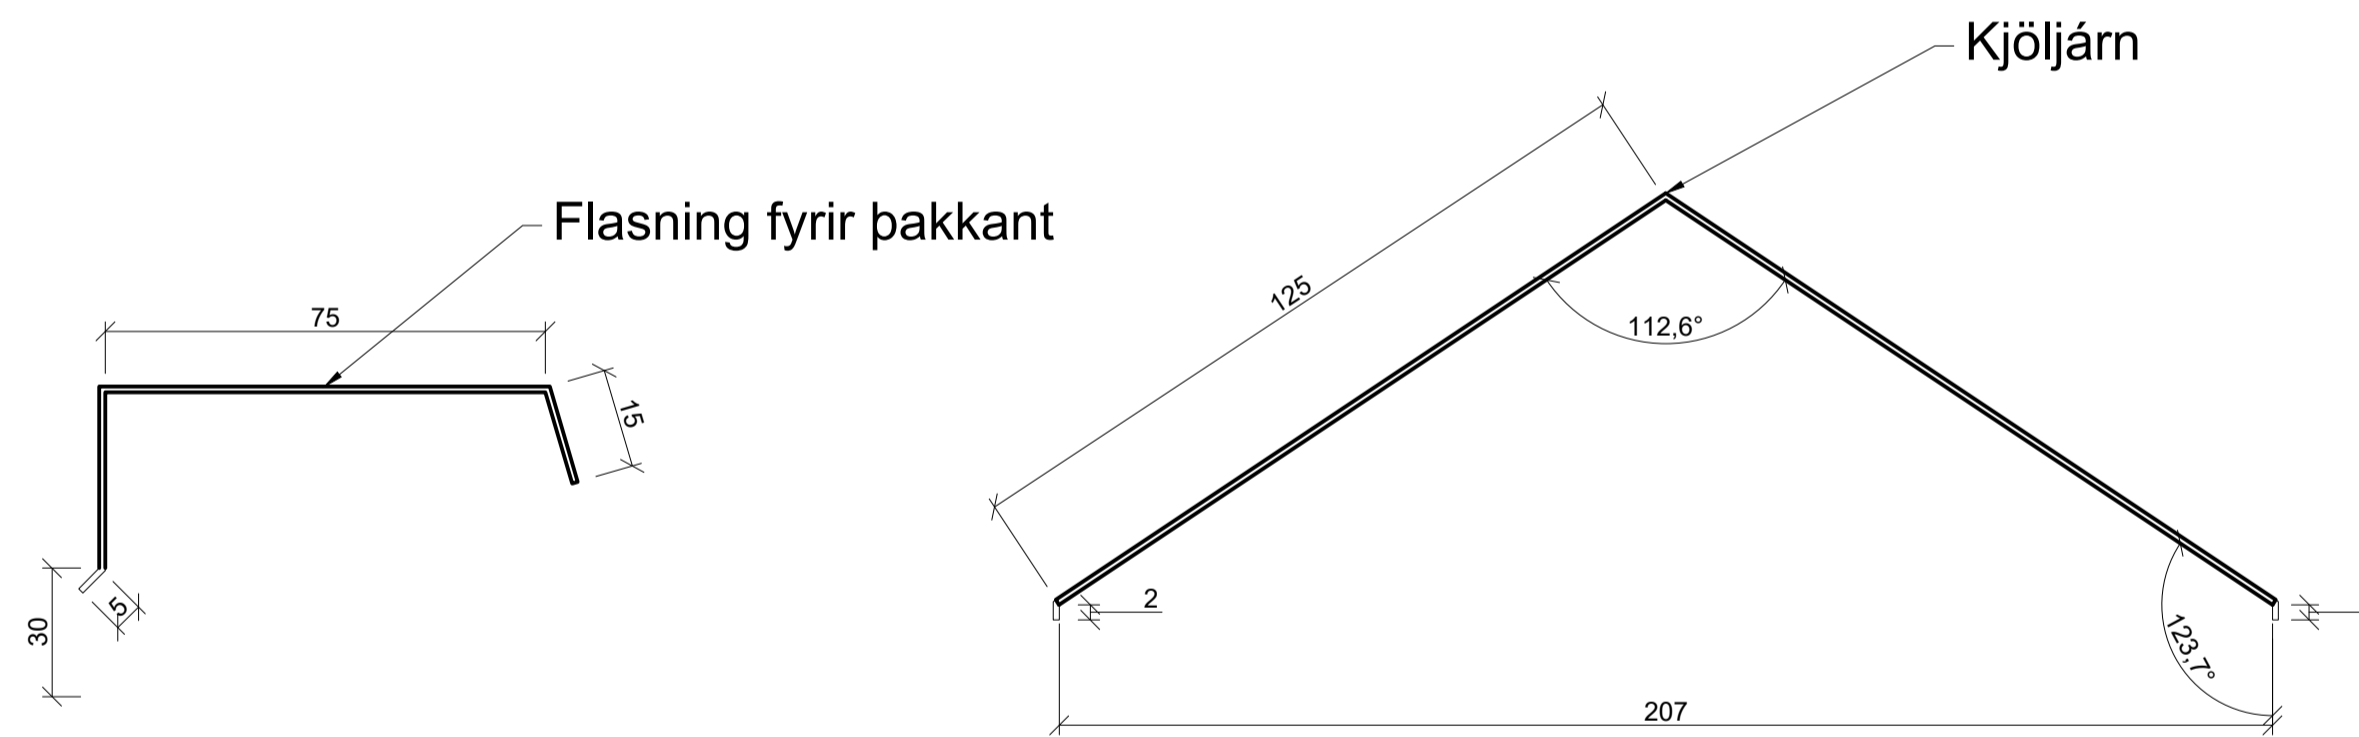

Antun hönnuðarstjóra:

Skýringar:

6					
5					
4					
3					
2					
1					
△	Skýring:	Hannað:	Rýnt:	Samþ.:	Dags.:

Verknúmer: Börkur ehf. Kl.: 630186-1619

Samþykkt:

NJARÐARNESI 3-7

603 AKUREYRI

Verkefni

Gróðurhús í kerfi

Frumst. blaðs: A1

Teikn. nr.:

Útg.:

Mkv.: 1:50

F210127