


ÚT

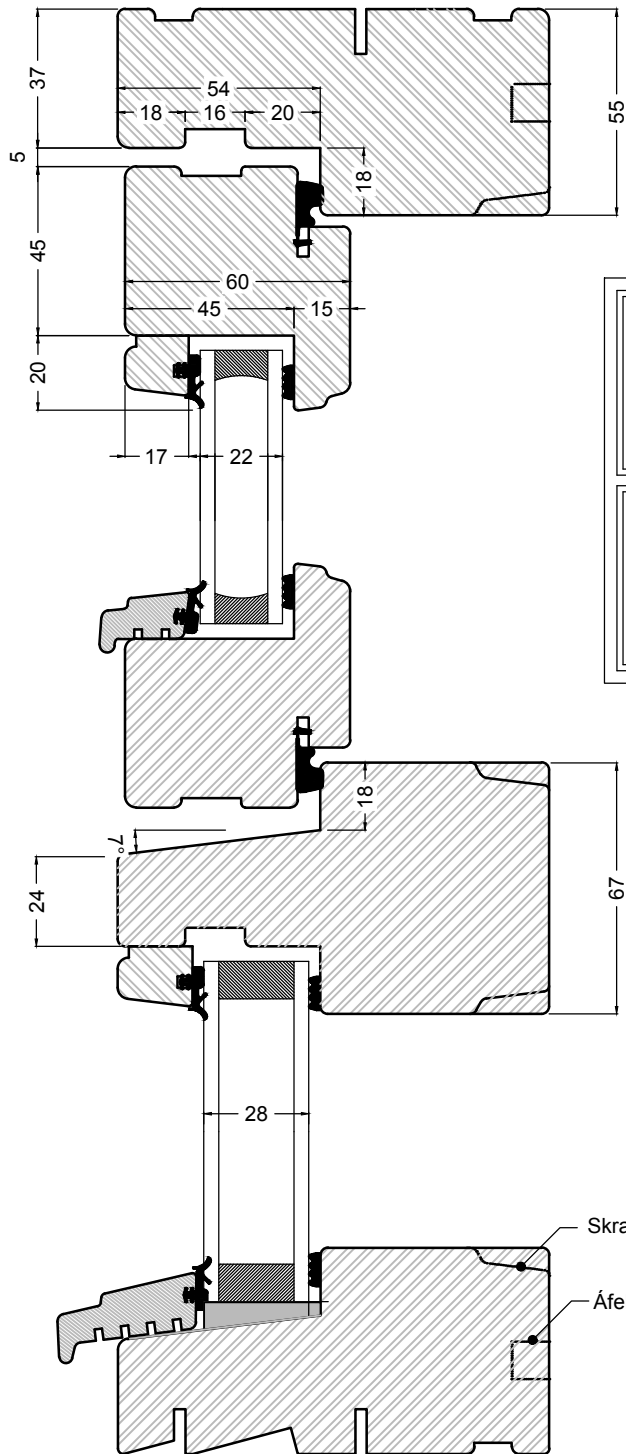

INN

GERÐ: Trégluggar 115mm

SKÝRINGAR: Almenn snið í glugga með fagi  
lóðrétt snið

TEIKN. NR: T\_01  
KVARDI: 1:2  
Öll mál eru í mm

Börkur hf  
www.borkur.is  
borkur@borkur.is  
S:455-1900

